


# RoomPlan No.2

## 3LDK+WIC+SIC

太陽光発電  
4.98kW

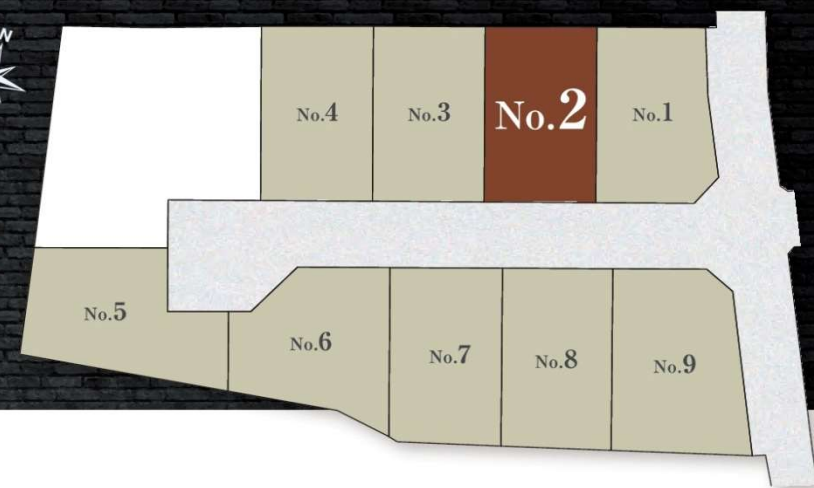

■ 敷地面積 150.88㎡ (45.64坪) ■ 建物面積 98.53㎡ (29.80坪)

ゆとりある居室空間が生まれる  
多種多様な収納が自慢の住まい。



### 1 玄関まわりの 豊富な収納

下駄箱の他にシューズインクローゼットをご用意。アウトドアの道具やゴルフバッグ、ベビーカー等の収納に便利。散らかりがちな玄関をスッキリさせます。





### 2 ウォークイン クローゼット

主寝室に約2.25帖の大容量ウォークインクローゼット。オフシーズンの衣類、カバンや靴、アクセサリなどの小物もまとめて収納できて便利です。



### 3 ランドリールーム HOSUPIT

毎日のお洗濯を効率よく行える専用の空間。急な雨の時の一時保管場所、花粉や梅雨の時期の室内干しのスペースとしても大活躍です。

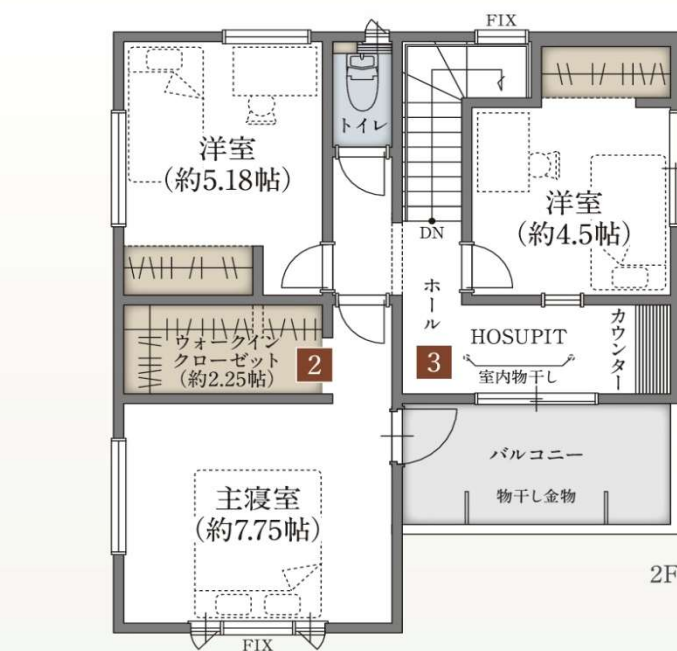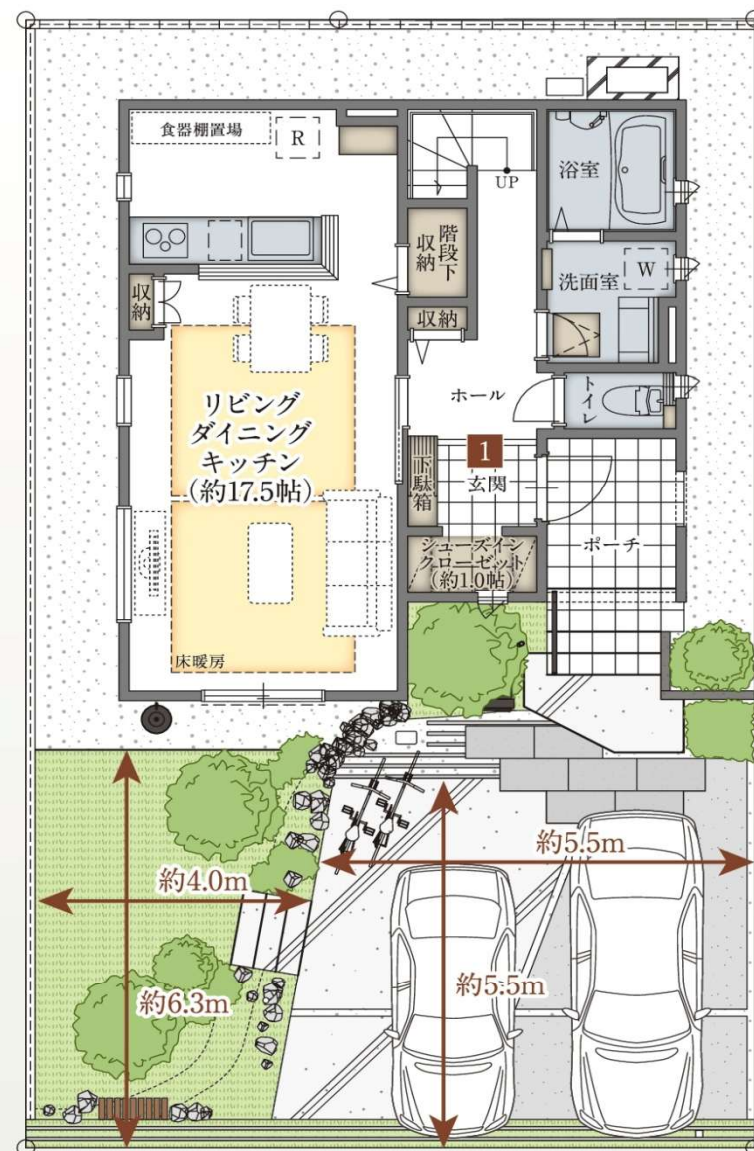

※平面図・外構図は施工上の都合により一部変更になる場合がございます。  
※図面上の家具・調度品・植栽・車などのイラストはイメージです。  
※掲載の方位記号は若干の差異を生ずる場合がございます。

千葉県知事免許（3）第16286号

<http://www.tamagawa-hanbai.co.jp> 〒297-0029 千葉県茂原市高師1735

# 株式会社 玉川不動産

Tel  
Fax  
Mail


茂原ショッピングプラザアスモ2F  
0475 (36) 7130  
0475 (36) 7150  
[info@tamagawa-hanbai.co.jp](mailto:info@tamagawa-hanbai.co.jp)



玉川不動産  
公式 Instagram  
@TAMAGAWA\_FUDOSAN


|                                            |                  |
|--------------------------------------------|------------------|
| 客付会社様へ<br>チラシ・HP・不動産情報誌などへの<br>掲載はご遠慮ください。 |                  |
| 取引態様<br>専任                                 | 情報公開日<br>R7.4.27 |

（公社）全国宅地建物取引業保証協会会員・（公社）全国宅地建物取引業保証協会千葉本部会員・（公社）首都圏不動産公正取引協議会加盟

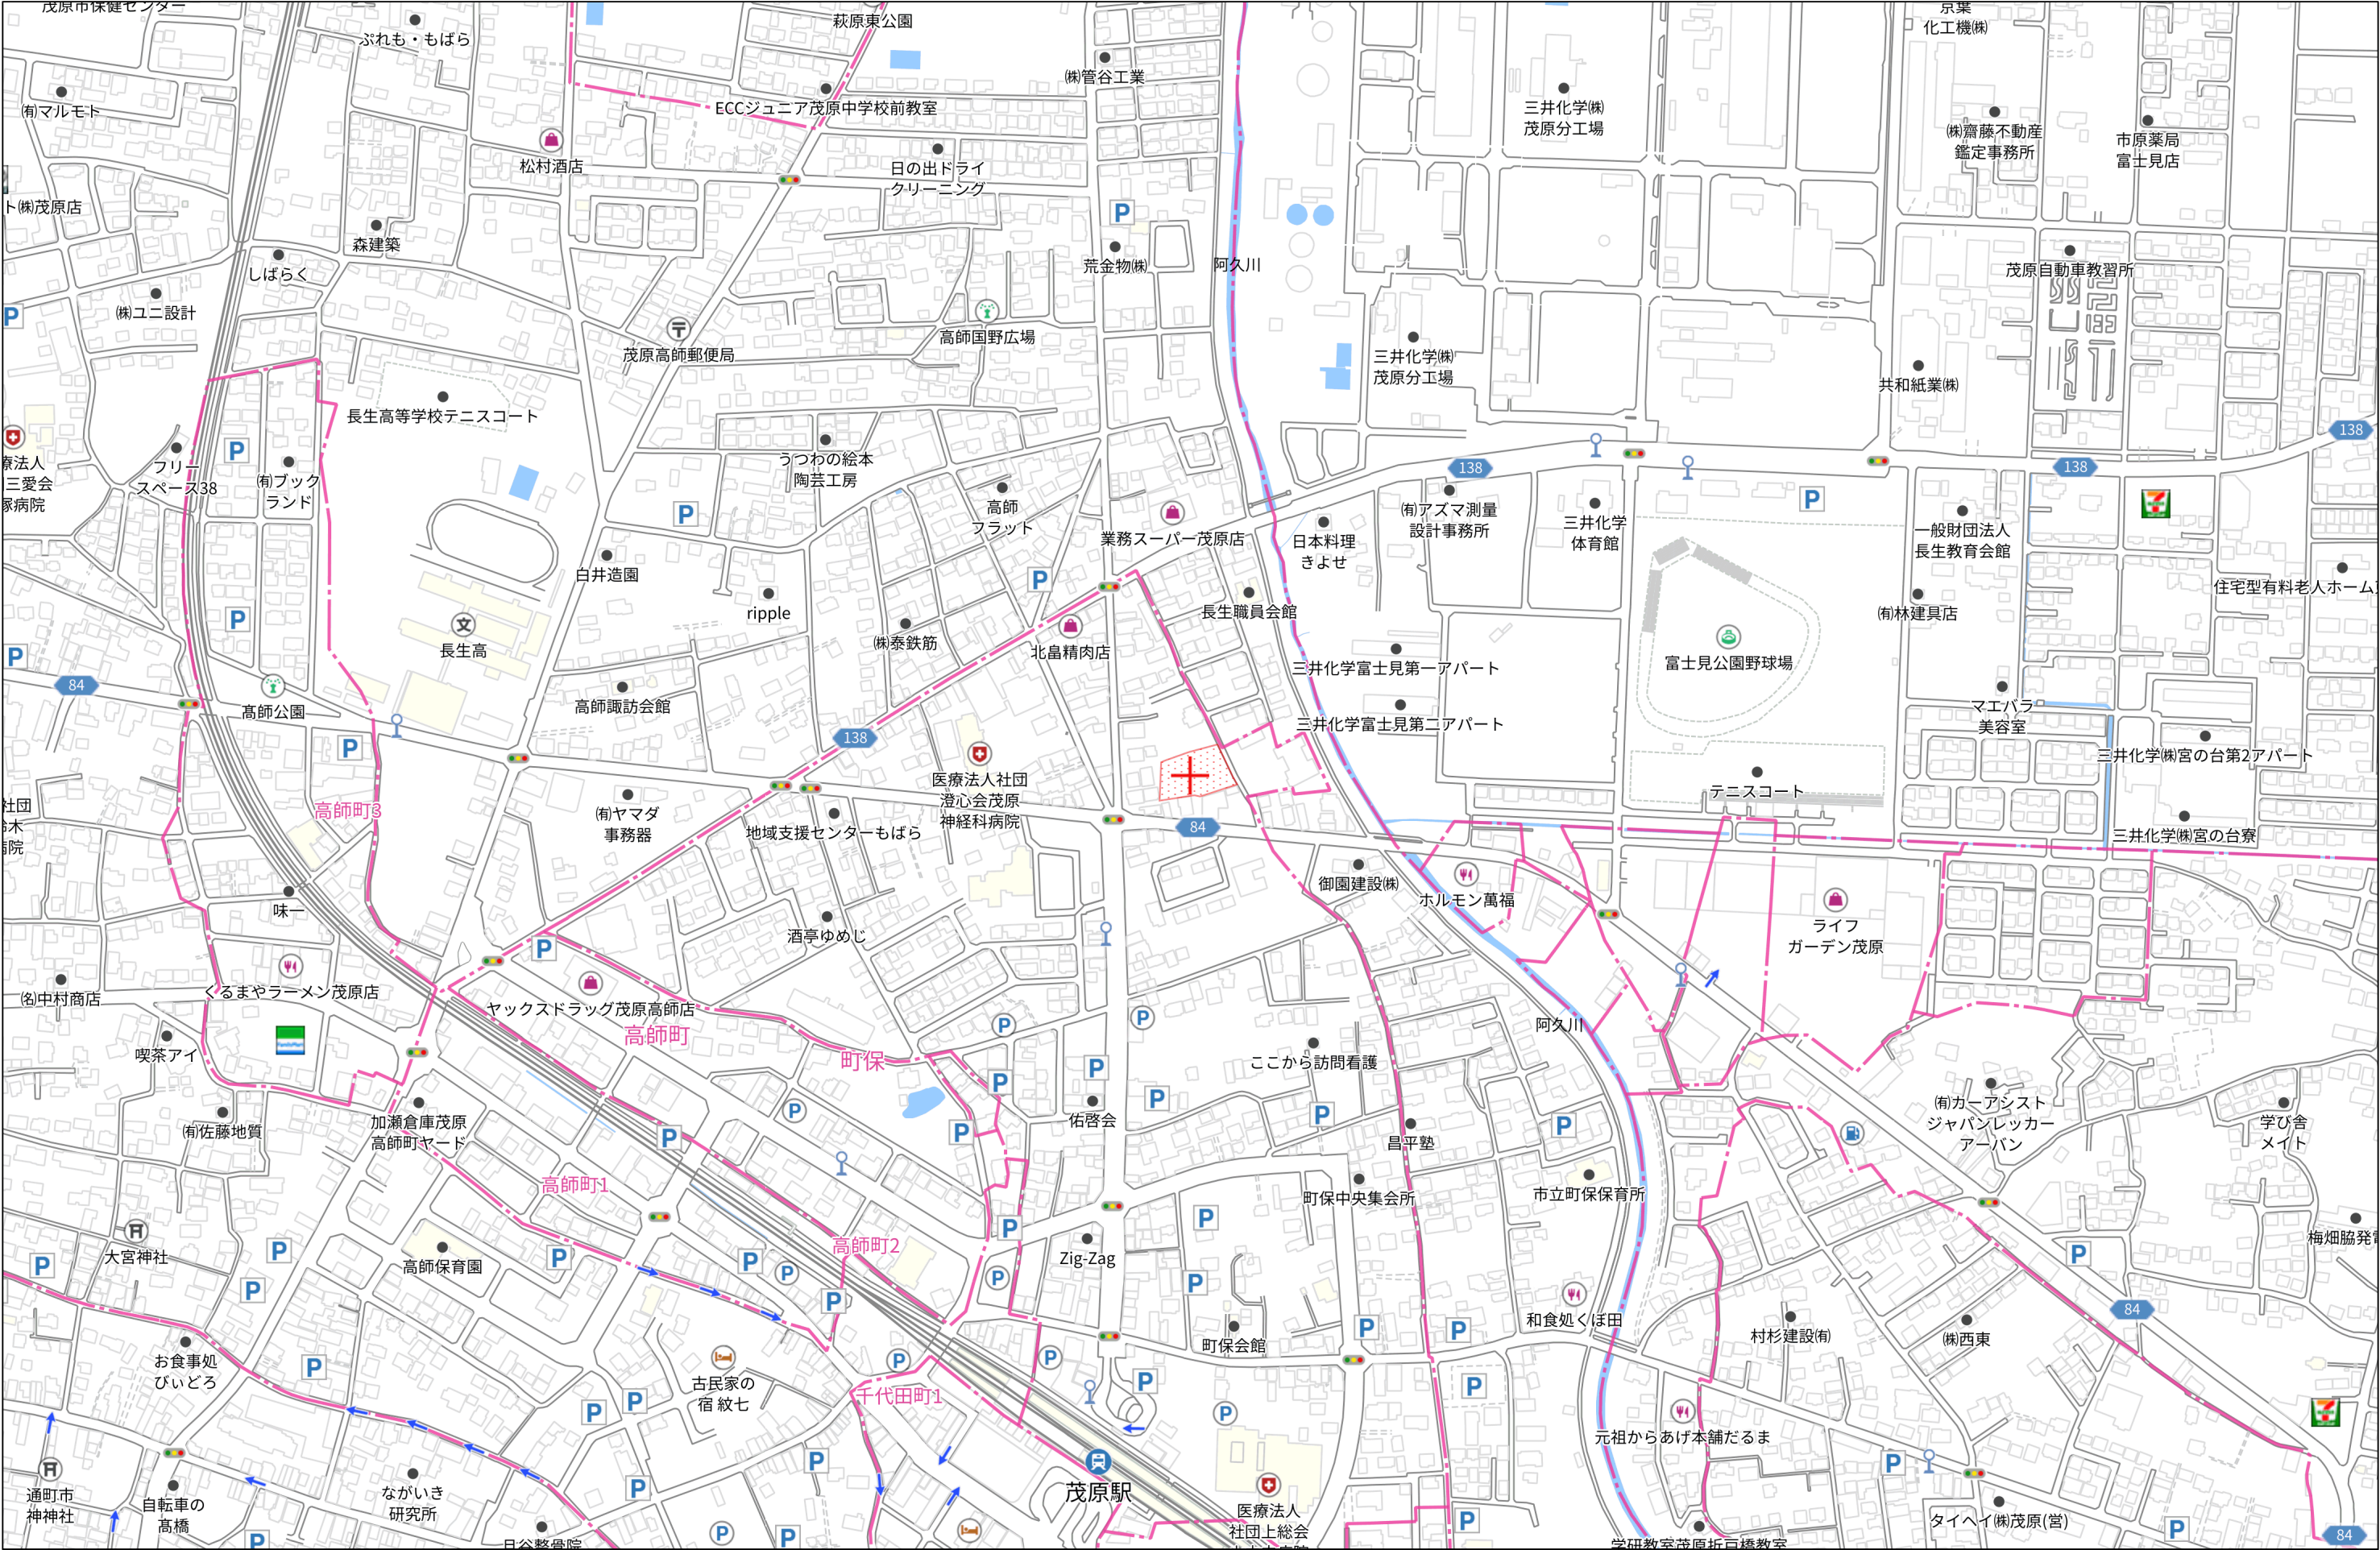

280m

1:5000

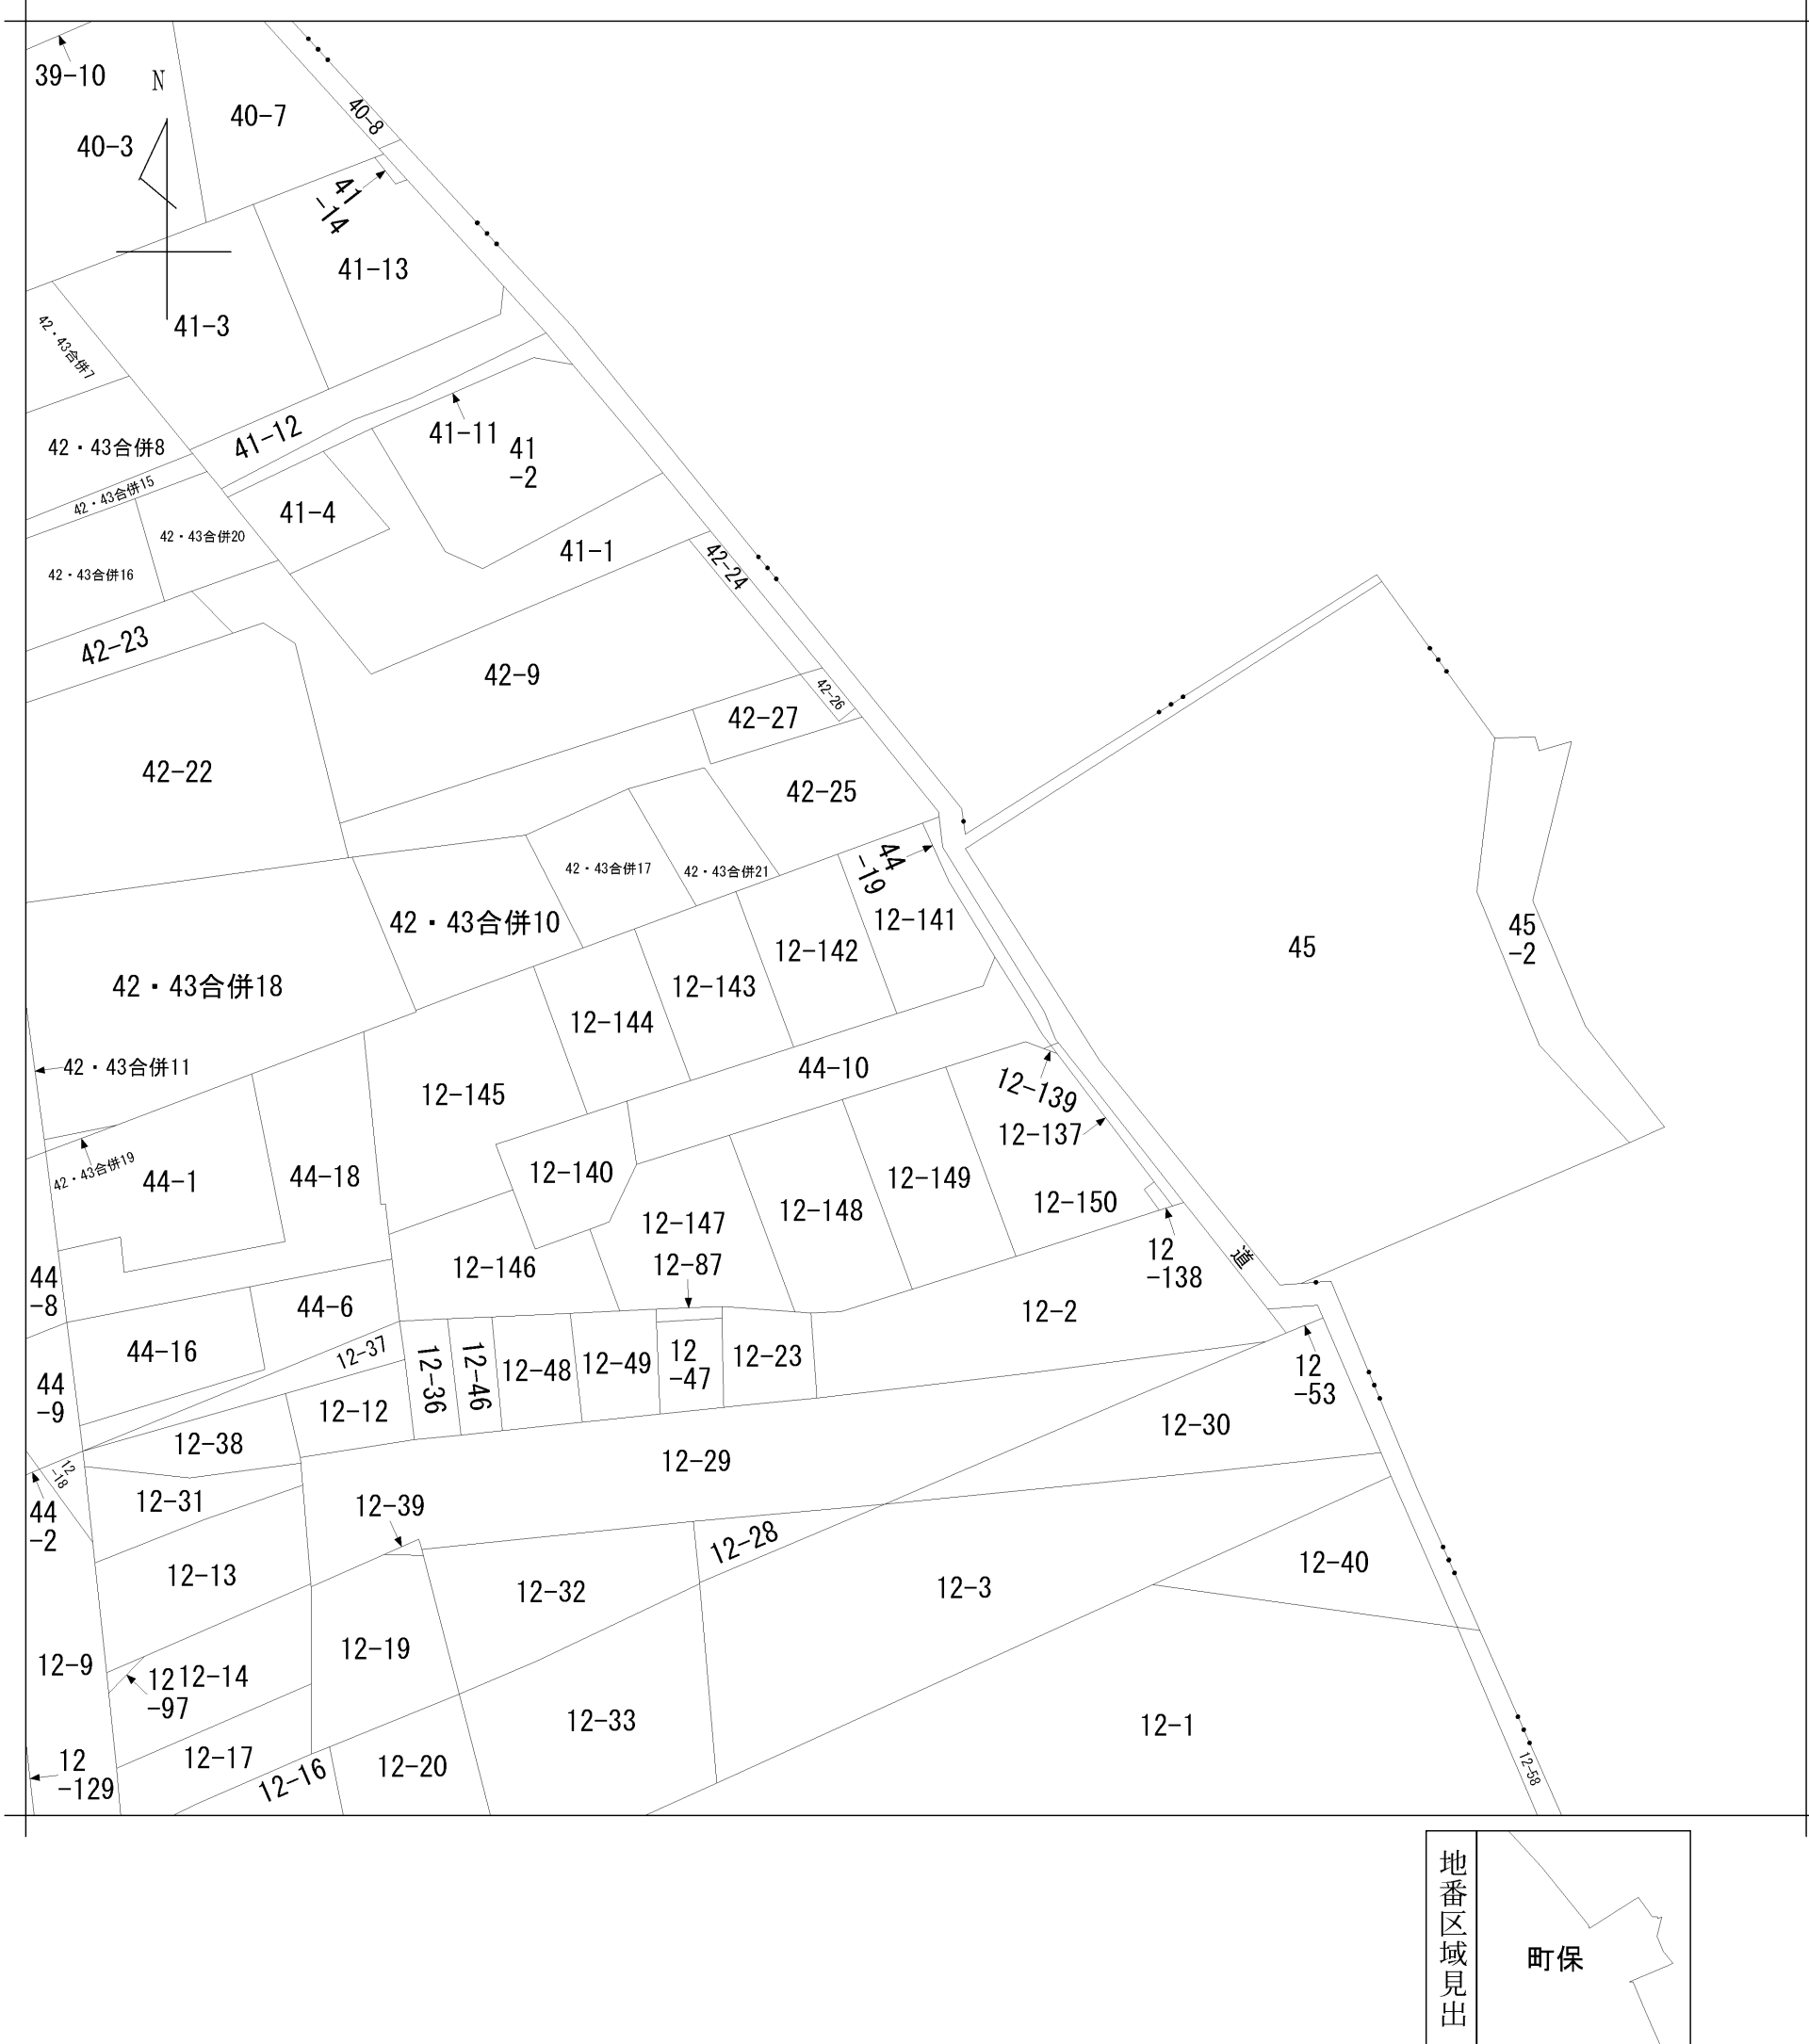

|           |        |           |  |                     |                |     |          |        |     |           |
|-----------|--------|-----------|--|---------------------|----------------|-----|----------|--------|-----|-----------|
| 請 求 部 分   | 所 在    | 茂原市町保字西の臺 |  |                     |                |     | 地 番      | 12番141 |     |           |
| 出 力 縮 尺   | 1/600  | 精 度 区 分   |  | 座 標 系 又 号 番 号 は 記 号 |                | 分 類 | 地図に準ずる図面 |        | 種 類 | 旧土地台帳附属地図 |
| 作 成 年 月 日 | 明治9年4月 |           |  |                     | 備 付 年 月 日 (原図) |     | 補 記 事 項  |        |     |           |