


RoomPlan
No.3

3(4)LDK +WIC
+SIC

太陽光発電
4.98kW



敷地面積 150.88㎡ (45.64坪) ■ 建物面積 101.72㎡ (30.77坪)

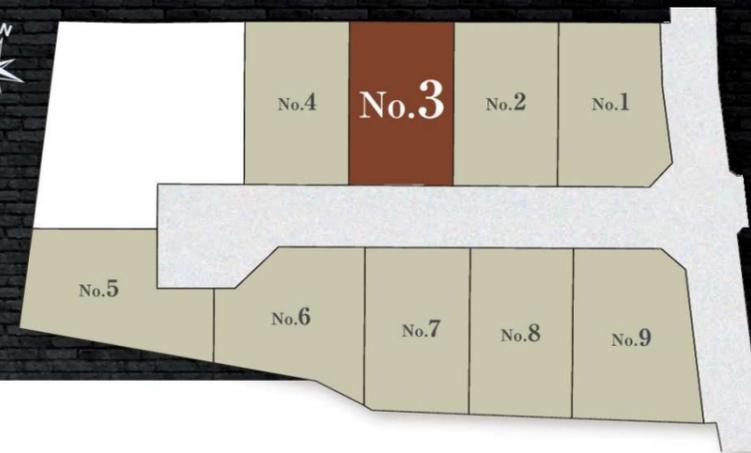

豊富な収納と水廻りを集中させた
家事を少し楽にしてくれる住まい。



1 玄関まわりの
豊富な収納

下駄箱の他にシューズインクローゼットをご用意。アウトドアの道具やゴルフバッグ、ベビーカー等の収納に便利。散らかりがちな玄関をスッキリさせます。



3 2ドア
1ルームの洋室

お子様の成長や家族構成に合わせて1部屋から2部屋に変更できる洋室。2部屋として使うまでは間仕切りを作らず、広々とした空間を確保します。




3 洗濯に便利な
バルコニー

2つの部屋から出入りできる奥行きのあるバルコニー。洗濯物をたっぷり干せて重宝します。お手伝いも気軽に頼めてお洗濯が楽しい時間になりそうです。

2x4工法	ガス住宅	エネファーム	50年 半世紀 サポート	フラット 35	節水 ウォシュレット	カラーTV ドアホン	玄関 リモコンキー
Low-Eガラス	食洗機	浴室換気 乾燥暖房機	床暖房	EVコンセント	電動 シャッター	LED 照明	

※一部 ※居室無


※平面図・外構図は施工上の都合により一部変更になる場合がございます。
※図面上の家具・調度品・植栽・車などのイラストはイメージです。
※掲載の方位記号は若干の差異を生ずる場合がございます。

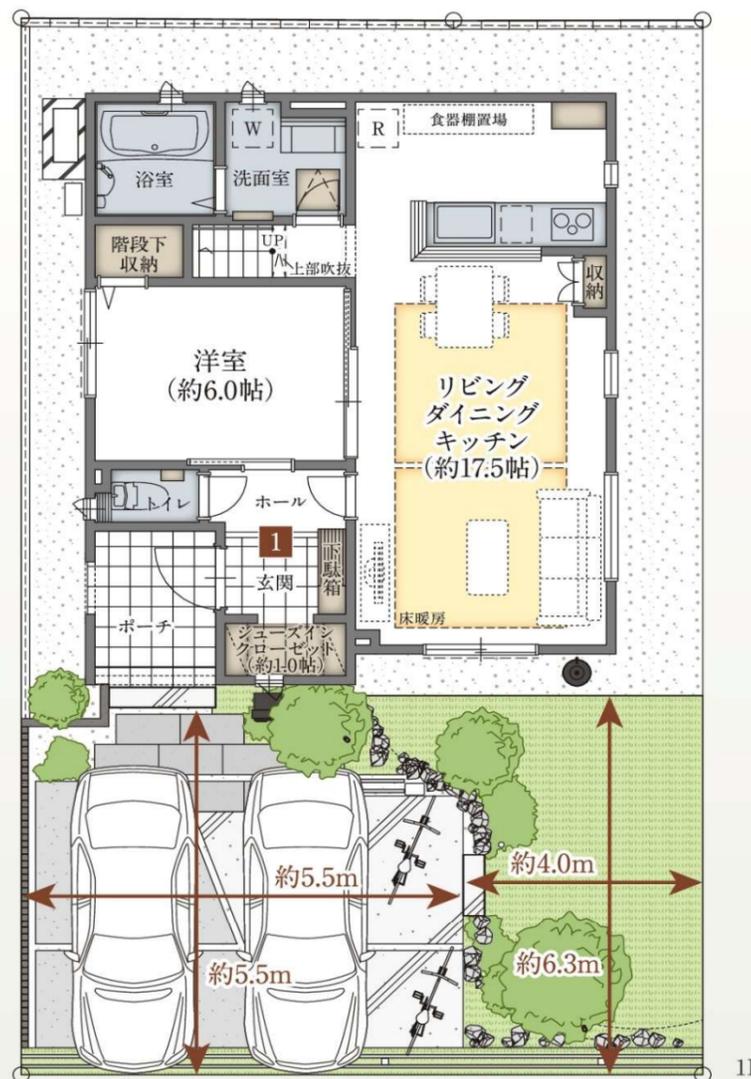

千葉県知事免許 (3) 第16286号 http://www.tamagawa-hanbai.co.jp 〒297-0029 千葉県茂原市高師1735

株式会社 玉川不動産

Tel 0475 (36) 7130
Fax 0475 (36) 7150
Mail info@tamagawa-hanbai.co.jp

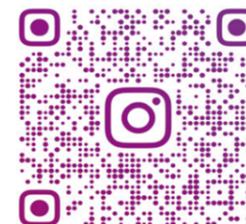


玉川不動産
公式 Instagram
@TAMAGAWA_FUDOSAN

客付会社様へ
チラシ・HP・不動産情報誌などへの
掲載はご遠慮ください。


取引態様
専任

情報公開日
R7.4.27

(公社) 全国宅地建物取引業保証協会会員・(公社) 全国宅地建物取引業保証協会千葉本部会員・(公社) 首都圏不動産公正取引協議会加盟

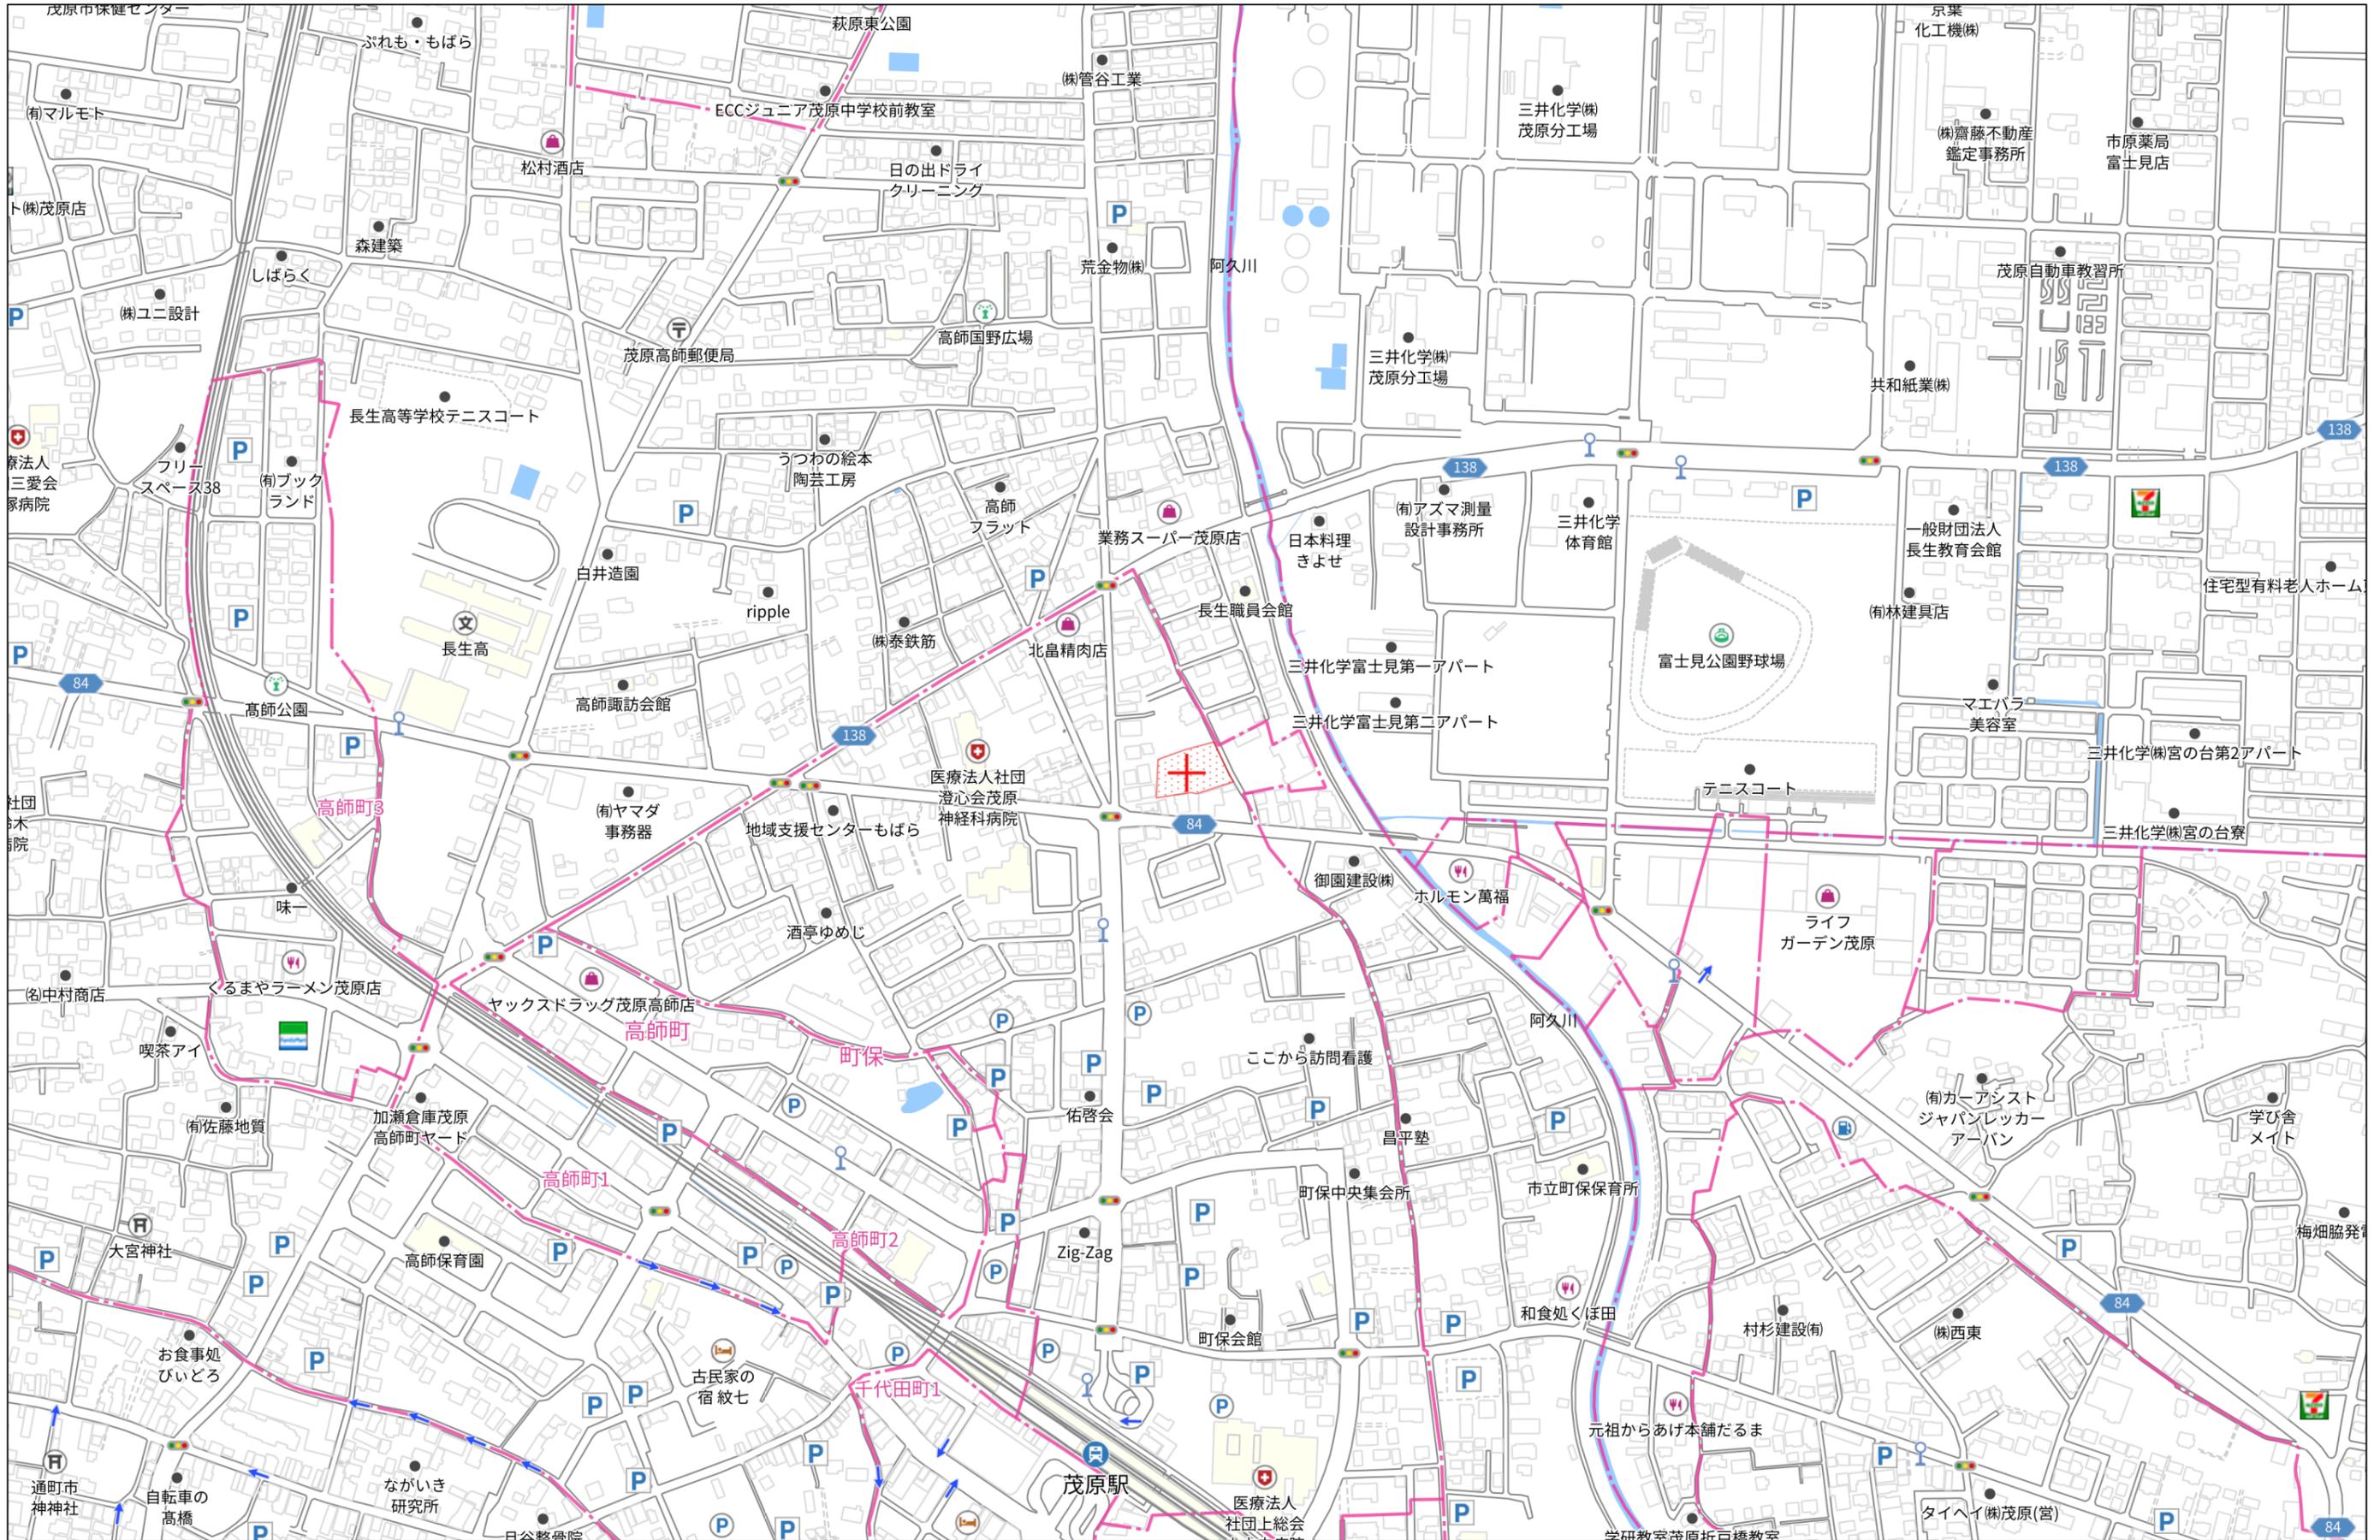

1:5000

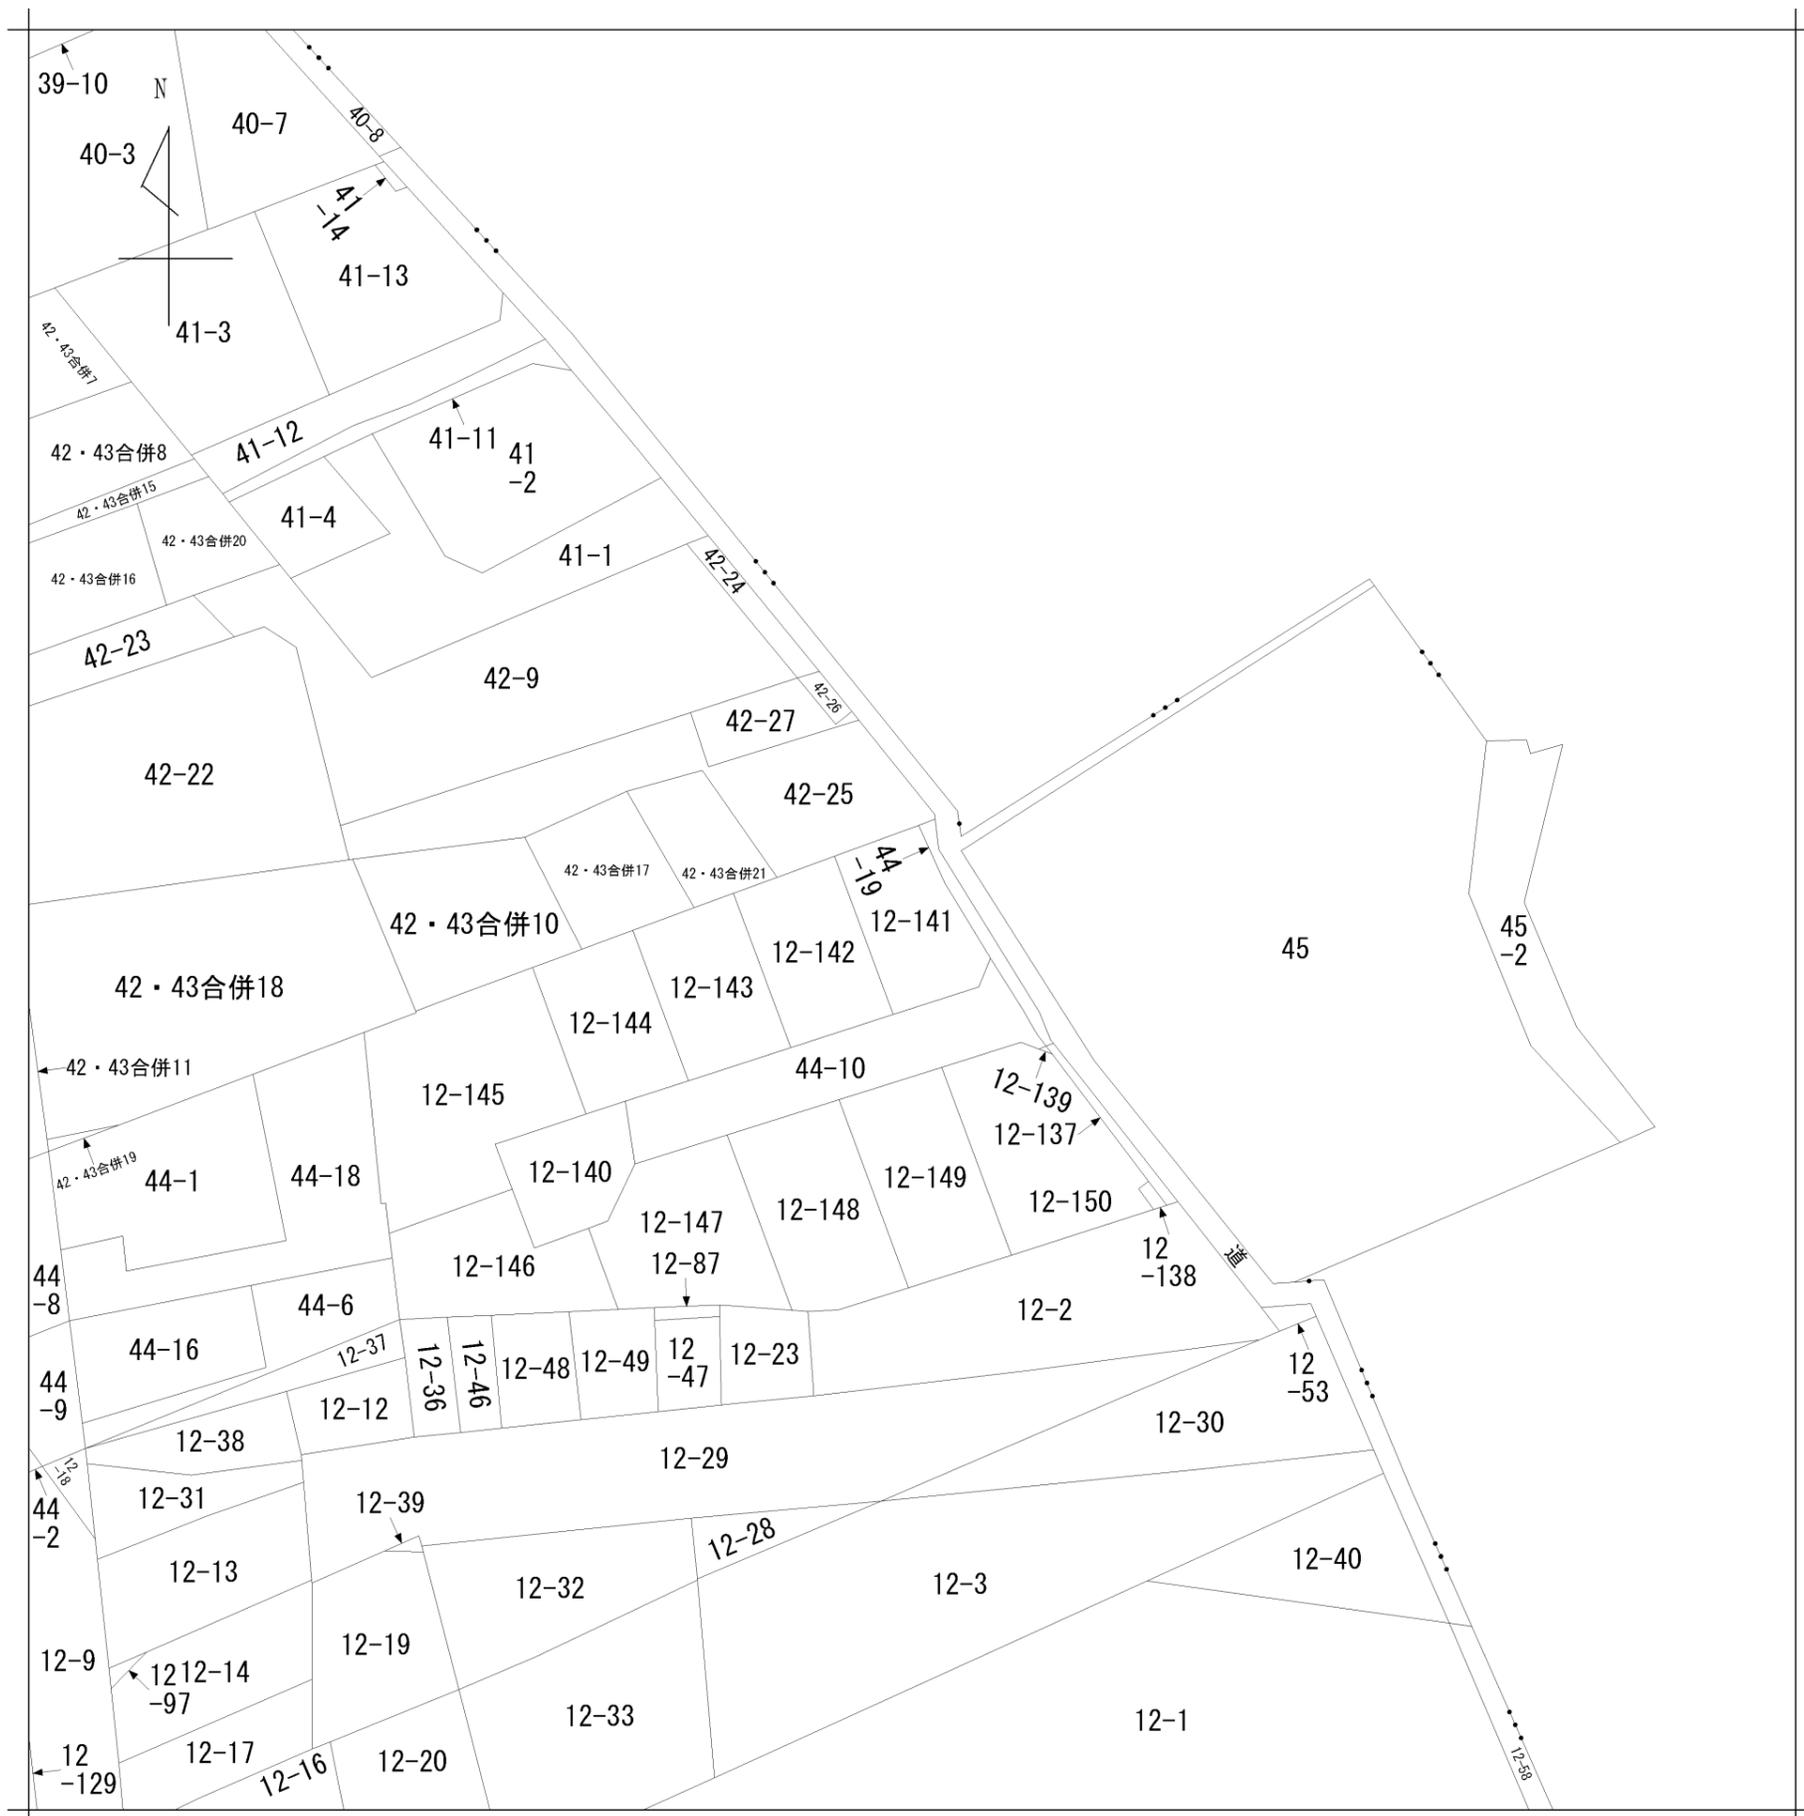

請求部	所在	茂原市町保字西の臺				地番	12番141		
出縮	1/600	精度		座標系 番号又は 記号	分類	地図に準ずる図面		種類	旧土地台帳附属地図
作成 年月日	明治9年4月			備付 年月日 (原図)		補記 事項			