


☆ 南側道路なので陽当たり良好 ☆

(公社) 全国宅地建物取引業保証協会会員・(公社) 全国宅地建物取引業保証協会千葉本部会員・(公社) 首都圏不動産公正取引協議会加盟

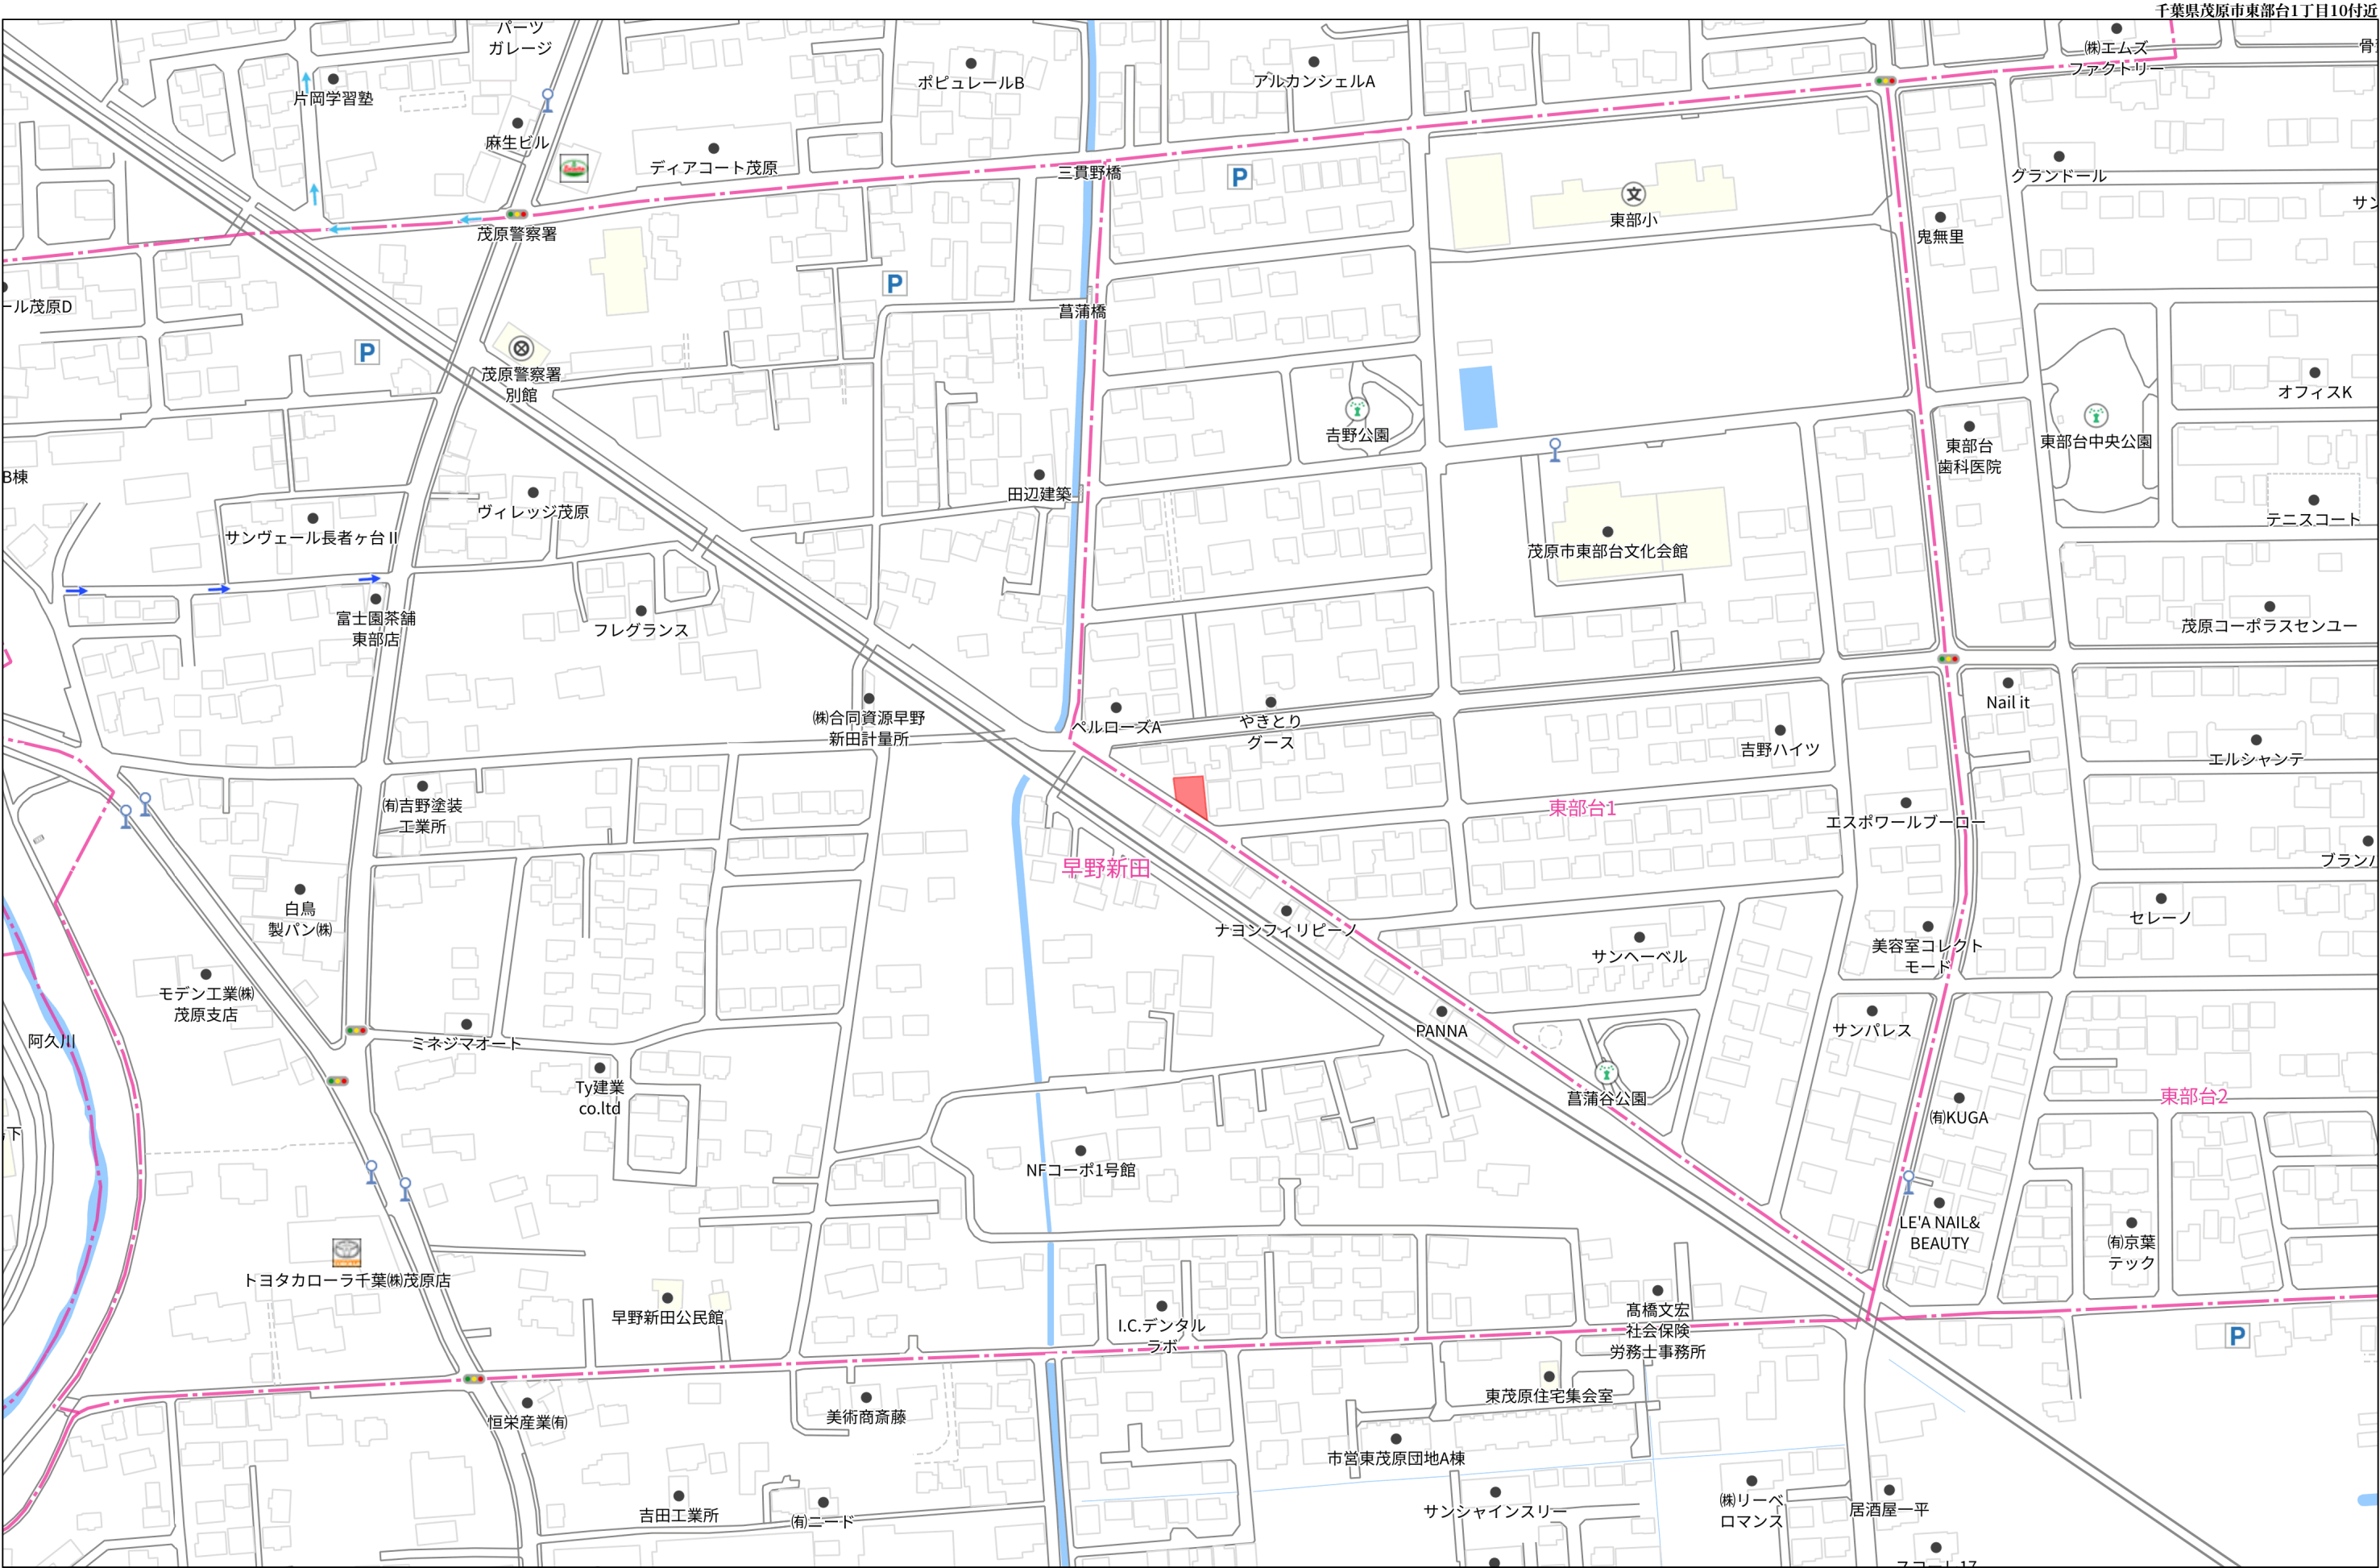



|       |              |           |
|-------|--------------|-----------|
| 地 番   | 10-7、-15~-19 | 地 積 測 量 図 |
| 土地の所在 | 茂原市東部台一丁目    |           |

|     |         |         |                       |
|-----|---------|---------|-----------------------|
| 地 番 | ③ 10-16 |         |                       |
| 測 点 | Xn      | Yn      | (Xn+1 - Xn-1)Yn       |
| F2  | 537.727 | 503.162 | 8307.204620           |
| F4  | 536.326 | 491.240 | -7532.182920          |
| F9  | 522.394 | 492.667 | -8824.158637          |
| F7  | 518.415 | 493.075 | -1271.147350          |
| F6  | 519.816 | 504.997 | 9752.502064           |
|     |         | 倍 面 積   | 432.217777            |
|     |         | 面 積     | 216.108888            |
|     |         | 地 積     | 216.10 m <sup>2</sup> |

|     |         |         |                       |
|-----|---------|---------|-----------------------|
| 地 番 | ④ 10-17 |         |                       |
| 測 点 | Xn      | Yn      | (Xn+1 - Xn-1)Yn       |
| F4  | 536.326 | 491.240 | 6084.989880           |
| P13 | 534.781 | 478.089 | -7364.482956          |
| F8  | 520.922 | 480.137 | -5947.457019          |
| F9  | 522.394 | 492.667 | 7589.042468           |
|     |         | 倍 面 積   | 362.092373            |
|     |         | 面 積     | 181.046186            |
|     |         | 地 積     | 181.04 m <sup>2</sup> |


|     |         |         |                       |
|-----|---------|---------|-----------------------|
| 地 番 | ⑤ 10-18 |         |                       |
| 測 点 | Xn      | Yn      | (Xn+1 - Xn-1)Yn       |
| F9  | 522.394 | 492.667 | 1235.116169           |
| F8  | 520.922 | 480.137 | -4760.558355          |
| P2  | 512.479 | 481.385 | -6550.205695          |
| P3  | 507.315 | 489.254 | -4255.531292          |
| F3  | 503.781 | 494.574 | 5489.771400           |
| F7  | 518.415 | 493.075 | 9177.604975           |
|     |         | 倍 面 積   | 336.197202            |
|     |         | 面 積     | 168.098601            |
|     |         | 地 積     | 168.09 m <sup>2</sup> |

|     |         |         |                       |
|-----|---------|---------|-----------------------|
| 地 番 | ⑥ 10-19 |         |                       |
| 測 点 | Xn      | Yn      | (Xn+1 - Xn-1)Yn       |
| F6  | 519.816 | 504.997 | 8160.751520           |
| F7  | 518.415 | 493.075 | -7906.457625          |
| F3  | 503.781 | 494.574 | -8003.691042          |
| P4  | 502.232 | 496.908 | -1116.552276          |
| P6  | 501.534 | 499.830 | 11.496090             |
| F1  | 502.255 | 506.796 | 9265.244472           |
|     |         | 倍 面 積   | 410.791139            |
|     |         | 面 積     | 205.395569            |
|     |         | 地 積     | 205.39 m <sup>2</sup> |

引照点座標一覧表

|       |         |         |
|-------|---------|---------|
| 測 点 名 | X 座 標   | Y 座 標   |
| P20   | 502.315 | 485.960 |
| P24   | 548.633 | 518.672 |

任意座標系

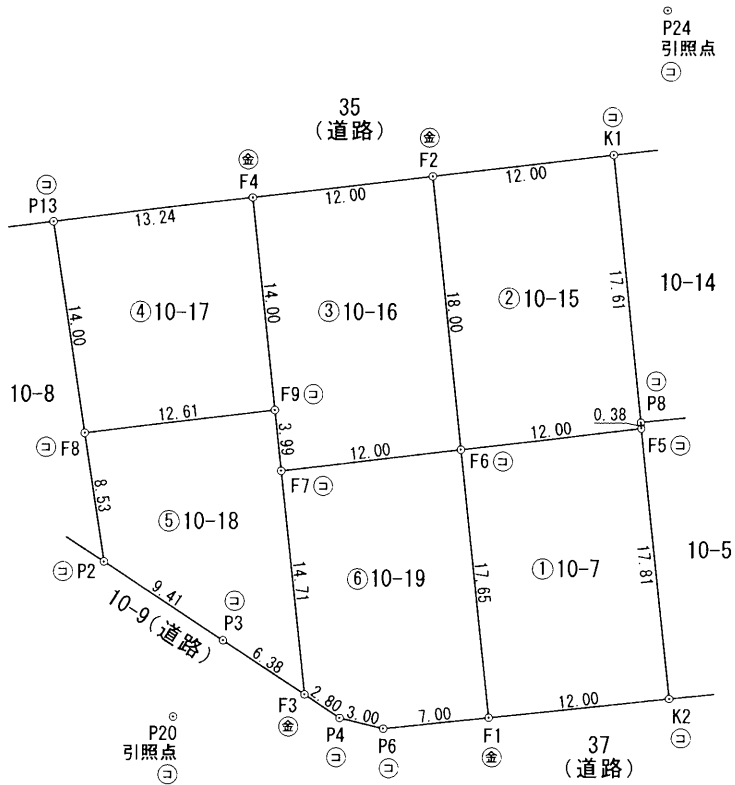

|     |         |
|-----|---------|
| 境界点 | 境界標の種類  |
| ⊙   | コンクリート杭 |
| ⊙   | 金 属 標   |
| ⊙   | プラスチック杭 |
| ⊙   | 紙       |
| ⊙   | 計 算 点   |


座 標 求 積 表

|     |         |         |                       |
|-----|---------|---------|-----------------------|
| 地 番 | ① 10-7  |         |                       |
| 測 点 | Xn      | Yn      | (Xn+1 - Xn-1)Yn       |
| F5  | 521.216 | 516.918 | 8439.203268           |
| F6  | 519.816 | 504.997 | -9575.248117          |
| F1  | 502.255 | 506.796 | -8273.951496          |
| K2  | 503.490 | 518.735 | 9835.734335           |
|     |         | 倍 面 積   | 425.737990            |
|     |         | 面 積     | 212.868995            |
|     |         | 地 積     | 212.86 m <sup>2</sup> |


|     |         |         |                       |
|-----|---------|---------|-----------------------|
| 地 番 | ② 10-15 |         |                       |
| 測 点 | Xn      | Yn      | (Xn+1 - Xn-1)Yn       |
| K1  | 539.128 | 515.085 | 8306.775795           |
| F2  | 537.727 | 503.162 | -9717.064544          |
| F6  | 519.816 | 504.997 | -8338.005467          |
| F5  | 521.216 | 516.918 | 922.181712            |
| P8  | 521.600 | 516.879 | 9258.336648           |
|     |         | 倍 面 積   | 432.224144            |
|     |         | 面 積     | 216.112072            |
|     |         | 地 積     | 216.11 m <sup>2</sup> |

|     |                                 |                 |                                      |
|-----|---------------------------------|-----------------|--------------------------------------|
| 作成者 | 土地家屋調査士<br>茂原市小林2608番地1<br>金澤良正 | 土地家屋調査士<br>金澤良正 | 令和 3年 11月 8日測量<br>( 令和 3年 11月 15日作成) |
|-----|---------------------------------|-----------------|--------------------------------------|

|     |                         |    |       |
|-----|-------------------------|----|-------|
| 申請人 | 株式会社 玉川工産<br>代表取締役 玉川大樹 | 縮尺 | 1/500 |
|-----|-------------------------|----|-------|

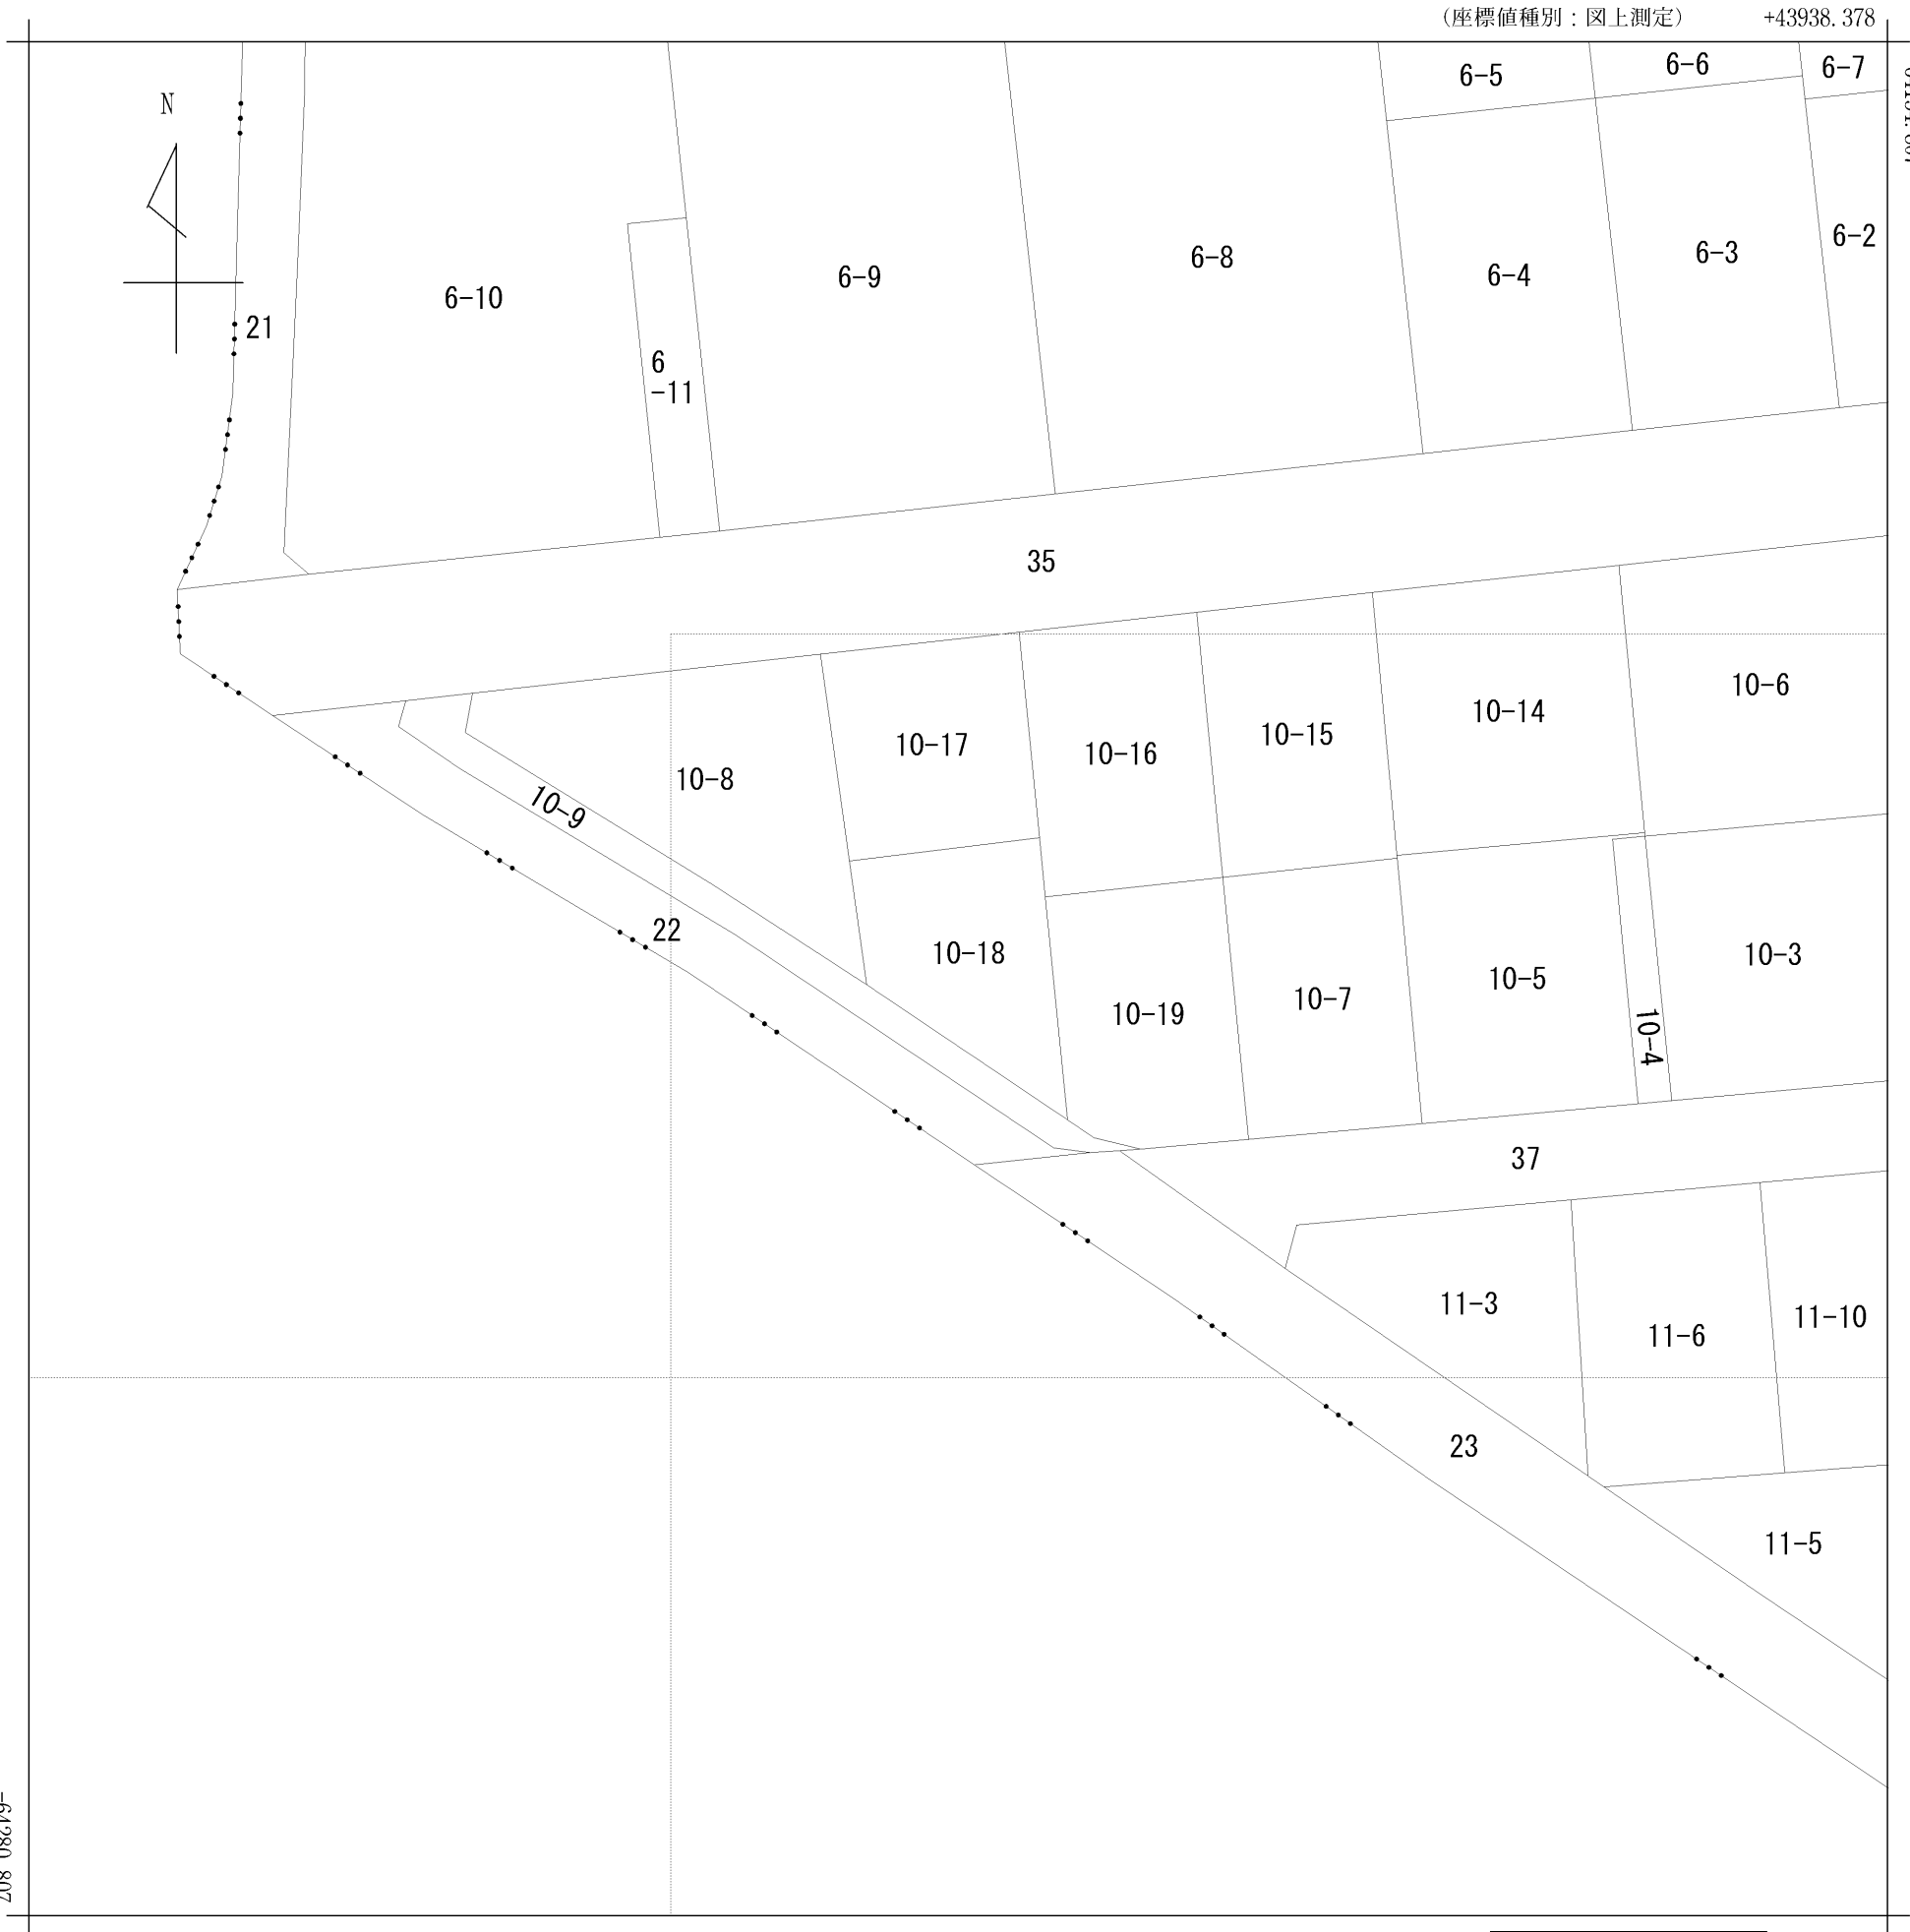

(注) 国土交通省国土地理院が公表した座標補正パラメータ(touhokutaiheiyouoki2011.par)による修正がされています。

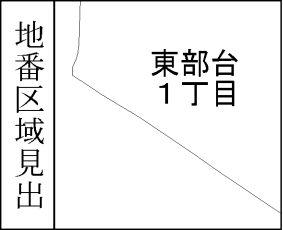

|           |           |           |    |                   |                |     |          |         |     |           |
|-----------|-----------|-----------|----|-------------------|----------------|-----|----------|---------|-----|-----------|
| 請 求 部 分   | 所 在       | 茂原市東部台一丁目 |    |                   |                |     | 地 番      | 10番18   |     |           |
| 出 力 縮 尺   | 1/500     | 精 度 区 分   | 甲一 | 座 標 系 番 号 又 は 記 号 | Ⅸ              | 分 類 | 地図に準ずる図面 |         | 種 類 | 土地区画整理所在図 |
| 作 成 年 月 日 | 昭和59年9月1日 |           |    |                   | 備 付 年 月 日 (原図) |     |          | 補 記 事 項 |     |           |